


LEGENDE Hochbau:

	Stahibeton / Ortbeton
	Stahibeton / Ortbeton - Sichtbetonqualität einseitig
	Stahibeton / Ortbeton - WU
	Beton-Fertigteile
	Wärmedämmung
	Mauerwerks-Wände
	Gipskarton-Wände
	Bestand

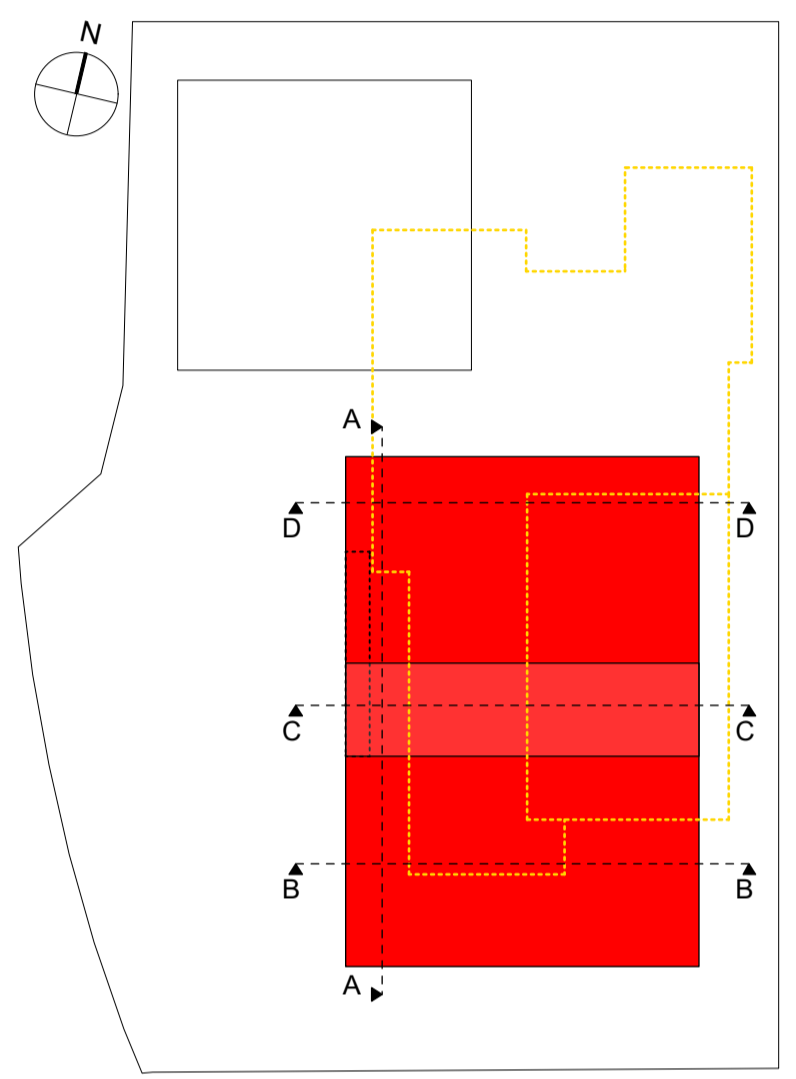

INDEX	ÄNDERUNG / ERGÄNZUNG	BEARBEITER	DATUM
PROJEKT	ABBRUCH + NEUBAU BÜRGERHAUS MAINZ-HECHTSHEIM	PLANNHALT	PLANNR.
		PROJEKT ABBRUCH + NEUBAU BÜRGERHAUS MAINZ-HECHTSHEIM PROJEKTNR. AKTENZEICHEN	
BAUHERR Bürgerhäuser GmbH & Co. KG Jockel - Fuchs - Platz 1 55116 Mainz			
VERTRETEN DURCH MAG Kommunalbau GmbH Hechtsheimer Str. 37 55131 Mainz		UNTERSCHRIFT	
ARCHITEKT AV1 ARCHITEKTEN GmbH Dujmović Schanne Urig Kanalstr. 75 T 0631-341 009-0 67655 Kaiserslautern F 0631-341 099-69 www.av1architekten.de info@av1architekten.de		UNTERSCHRIFT	
PLANUNGSSTUFE GENEHMIGUNGSPLANUNG		PLANGRÖSSE 594 x 841 mm	PLAN-NR.
GRUNDRISS ERDGESCHOSS			
PLANBEZEICHNUNG BHE_GP_A_011_GR_EG		INDEX	
DATUM 25.09.2017	BEARB. SW	GES.	MASSSTAB 1:100