



ANSICHT OST-SÜDOST

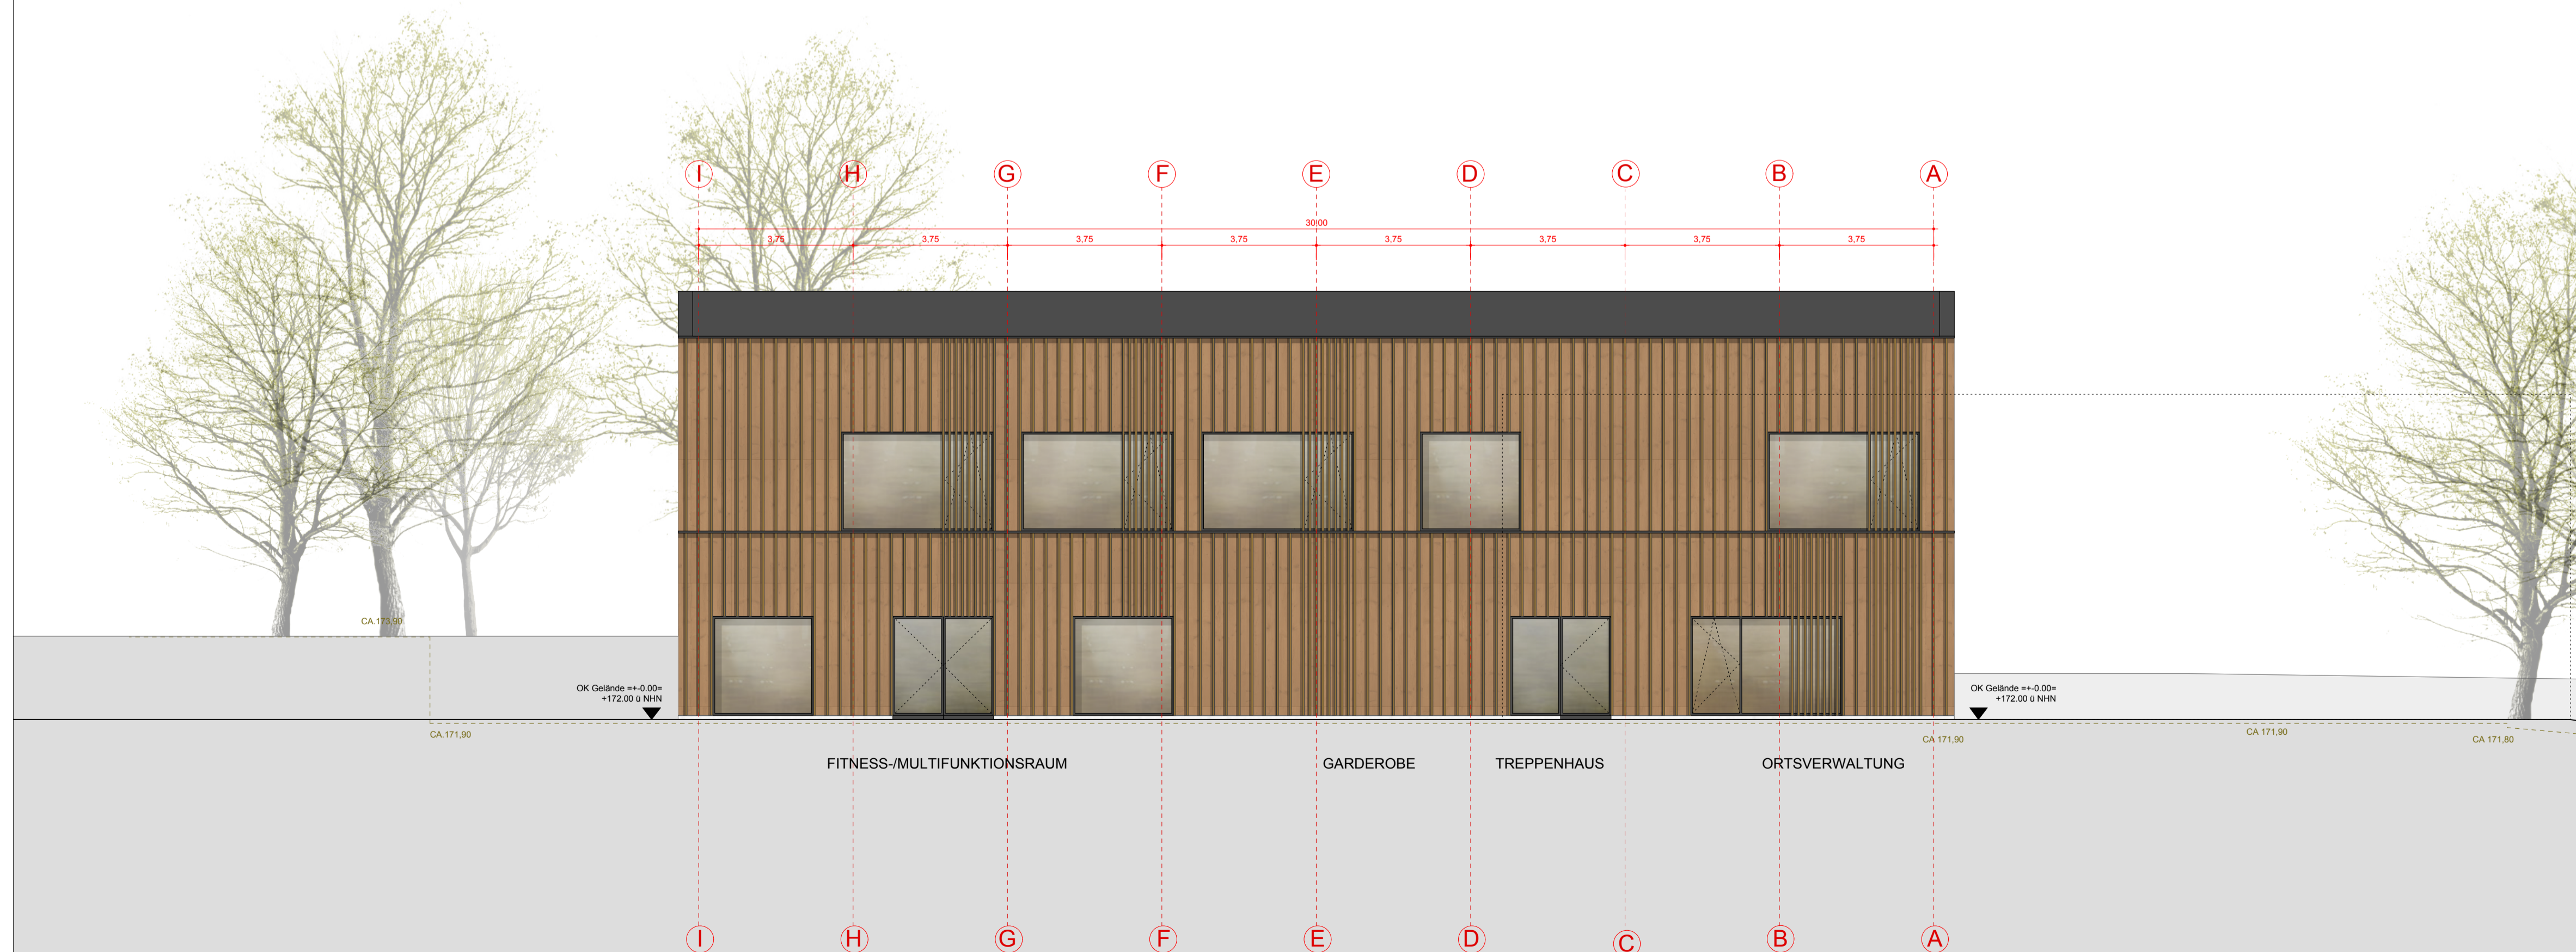

ANSICHT NORD-NORDOST

LEGENDE Hochbau:

-171.90 - Gelände-Bestandshöhen

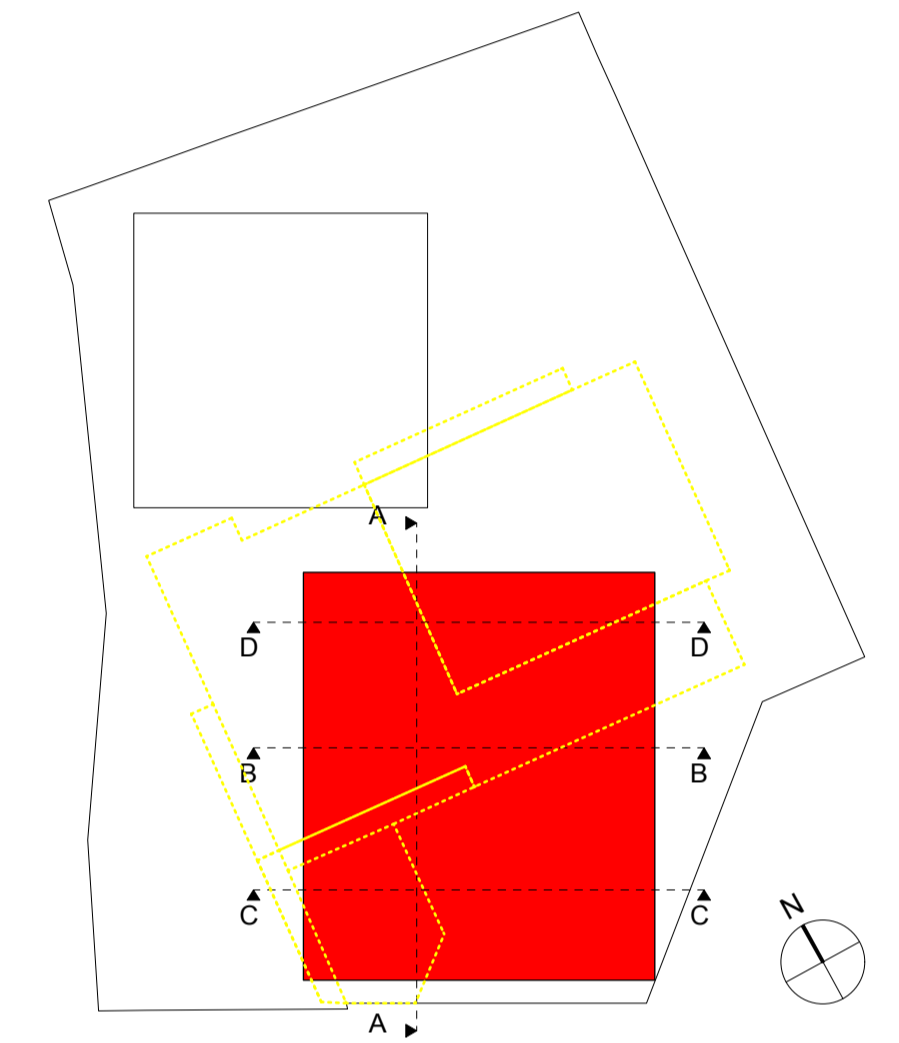

INDEX	ÄNDERUNG / ERGÄNZUNG	BEARBEITER	DATUM
-------	----------------------	------------	-------

PROJEKT	PLANINHALT	PLANNR.	INDEX
ABBRUCH + NEUBAU BÜRGERHAUS MAINZ FINTHEN			

PROJEKT
ABBRUCH + NEUBAU BÜRGERHAUS MAINZ FINTHEN

PROJEKTNR.
AKTENZEICHEN

BAUHERR
Bürgerhäuser GmbH & Co. KG
Jockel - Fuchs - Platz 1
55116 Mainz

VERTRETEN DURCH
MAG Kommunalbau GmbH
Hechtshamer Str. 37
55131 Mainz

ARCHITEKT
AV1 ARCHITEKTEN GmbH
Dujmović Urig
Kaiserstr. 75 Schanne
67655 Kaiserlautern T 0631-341 009-0
www.av1architekten.de F 0631-341 099-69
info@av1architekten.de

PLANUNGSSTUFE	PLANGRÖSSE	PLAN-NR.
GENEHMIGUNGSPLANUNG	594 x 841 mm	

PLANINHALT
**ANSICHT OST-SÜDOST
ANSICHT NORD-NORDOST**

PLANBEZEICHNUNG	INDEX
BFI_GP_A_AN_O-SO/N-NO	

DATUM	BEARB.	GES.	MASSSTAB
25.09.2017	NJ		1:100